





n°65
 Labour et
 URES Francis
 ristine ép. VAURES

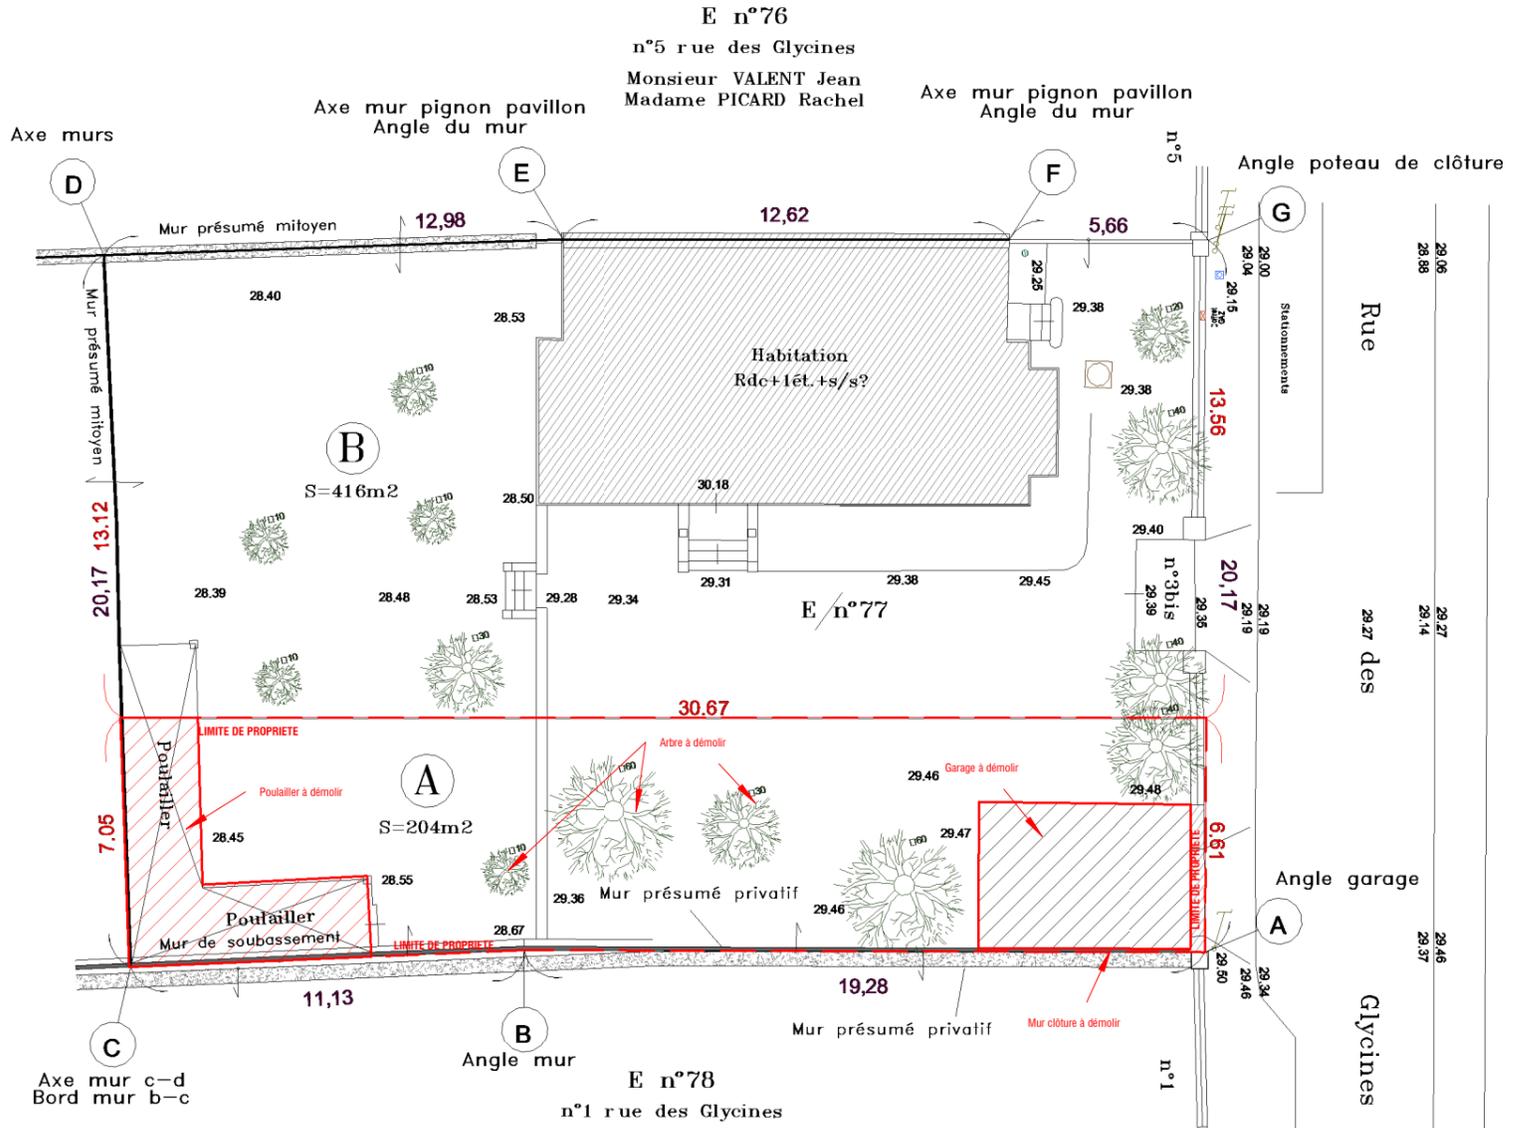

DPC2-27-Plan masse Existant / Démolition

n°65
 e Labour et
 AURES Francis
 ristine ép. VAURES

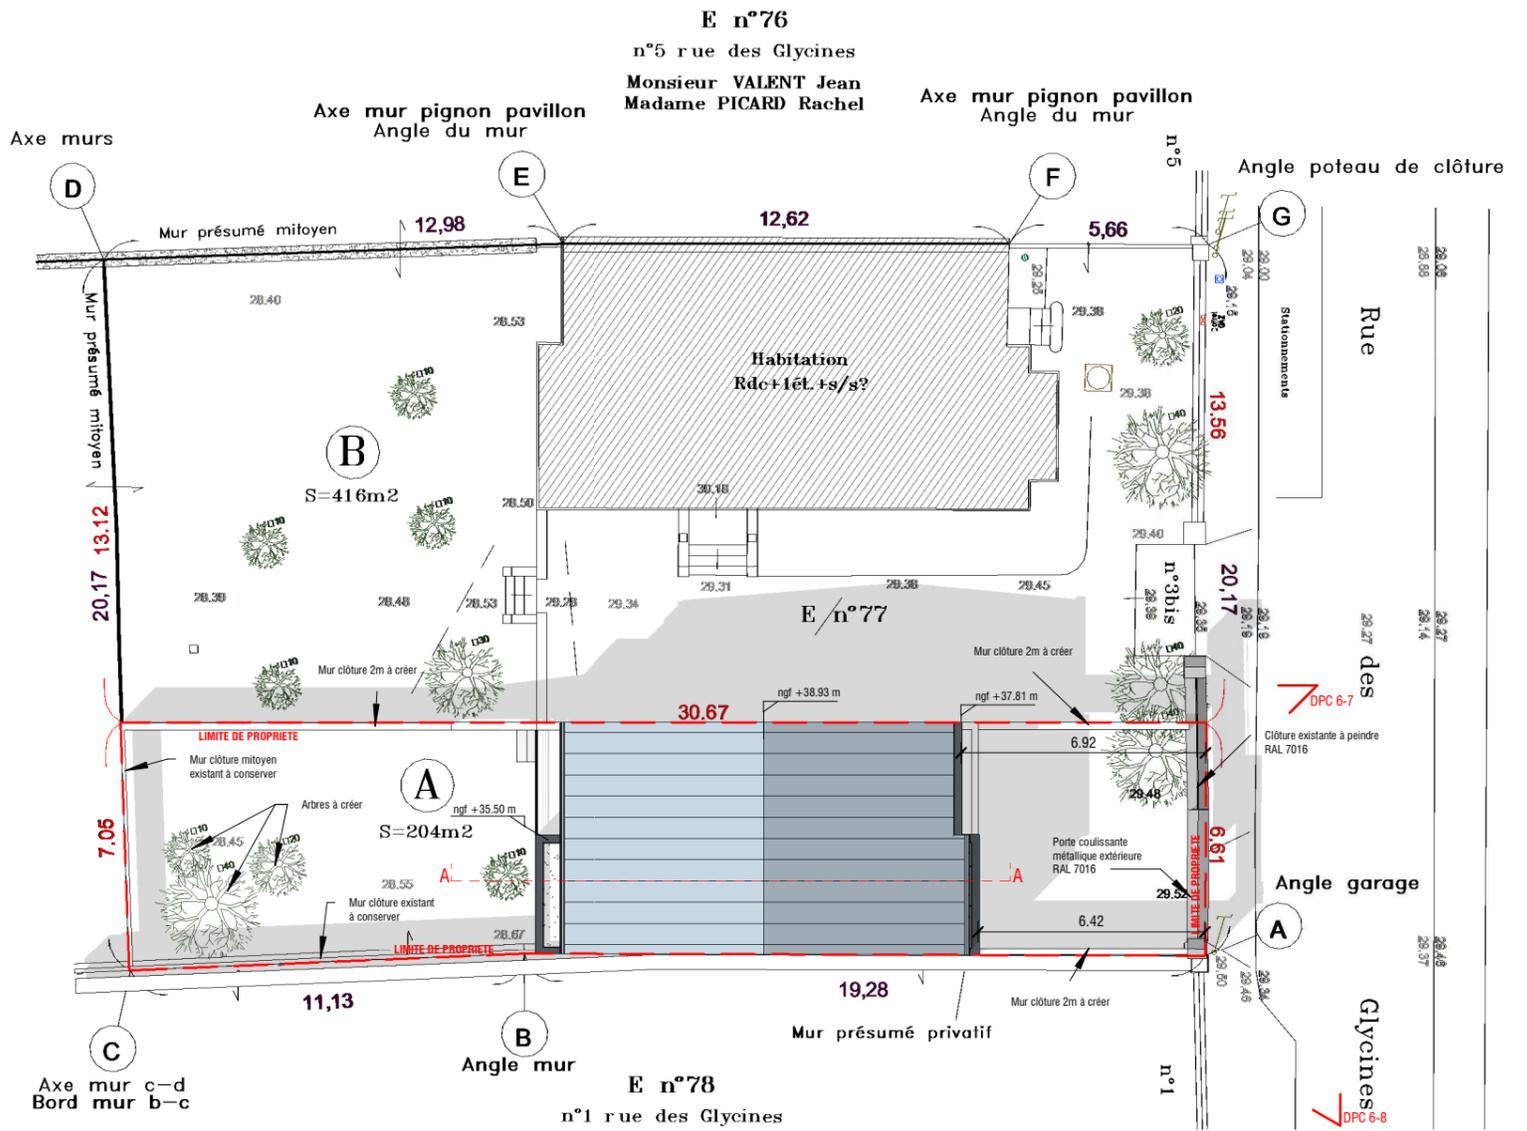

DPC2-Plan masse Projet

<p>Maitrise d'Ouvrage :</p> <p>ABITA CLAMART 44, rue de la Bletterie 35 000 RENNES</p>	<p>Etablissement :</p> <p>VILLA GLYCINES 3 bis, rue des Glycines 92 700 COLOMBES</p>	<p>Maitrise d'Ouvrage :</p> <p>alaia Architectures ALAIA Architectures 2, avenue de l'Europe 78400 CHATOU</p>	<p>PLANS MASSES 17/12/2019 Construction d'une maison individuelle - VILLA GLYCINES 3 bis, rue des Glycines 92 700 COLOMBES</p>	<p>92-GYC-01 APS 03 Ech: 1 : 200 Ind:A</p>
---	---	--	---	---