Ville de **GRENAY**

Construction de 34 logements collectifs, d'un parking en sous-sol de 59 places, d'un local associatif et d'une crèche Place Daniel Breton (ancienne place Jean Jaurès) et rue Emile Zola à Grenay (62160)

Maitre d'ouvrage :

SAS - VH IMMO GRENAY
10 rue de Penthièvre
75008 PARIS
Gérant Claude Vandenbussche 06 82 67 05 71

Permis de construire modificatif

10 Mars 2018

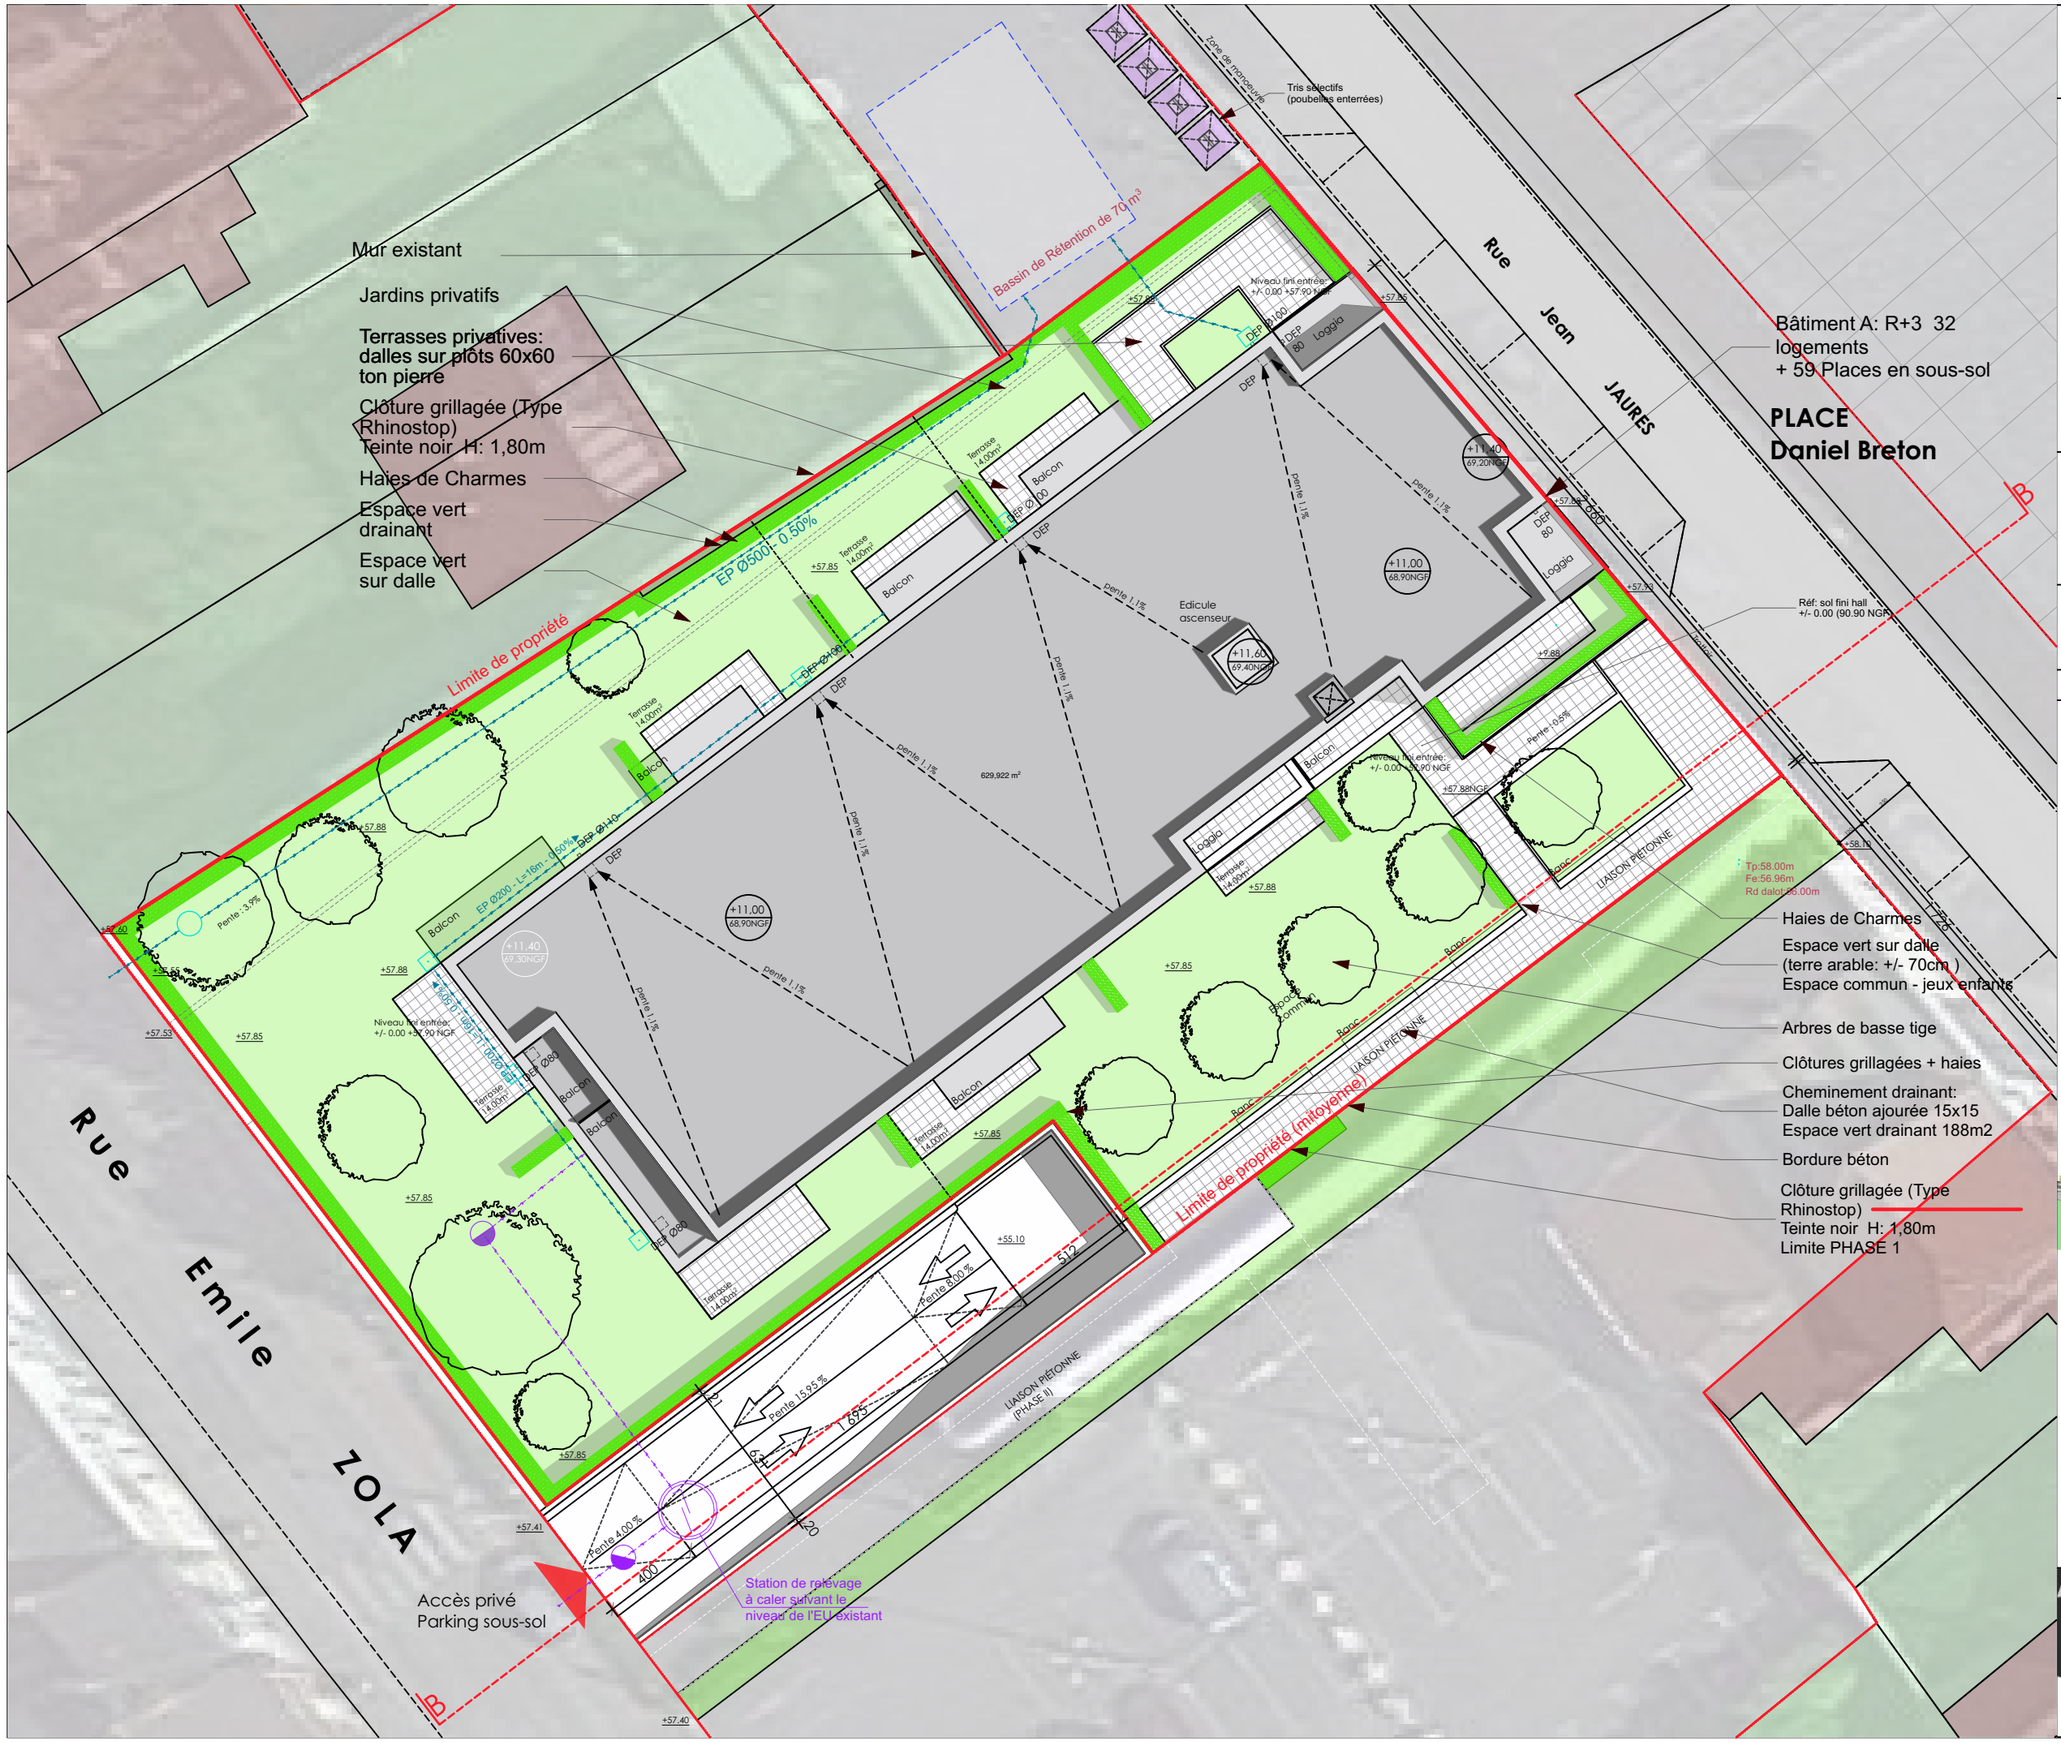

PLAN DE MASSE

1/250
23 Mai 2018

N

PC page 2a

Agence F MOULIN
Frédéric Moulin I ARCHITECTE
18, rue de Crèvecoeur
B 7640 ANTOING
T : +32 69 64 11 65
P : +33 6 22 60 66 67
E : fdmoulin@gmail.com