


HYPOTHESES IMPLANTATION

Les Hauts de Castanet

Département de la Haute Garonne
Commune de Castanet-Tolosan
Lieu-dit : Pelouque
Section : BZ
N° de parcelle : 18

Echelle : 1/500
Dossier : 180521
Format A3
Dressé le : 5 septembre 2018

PA9

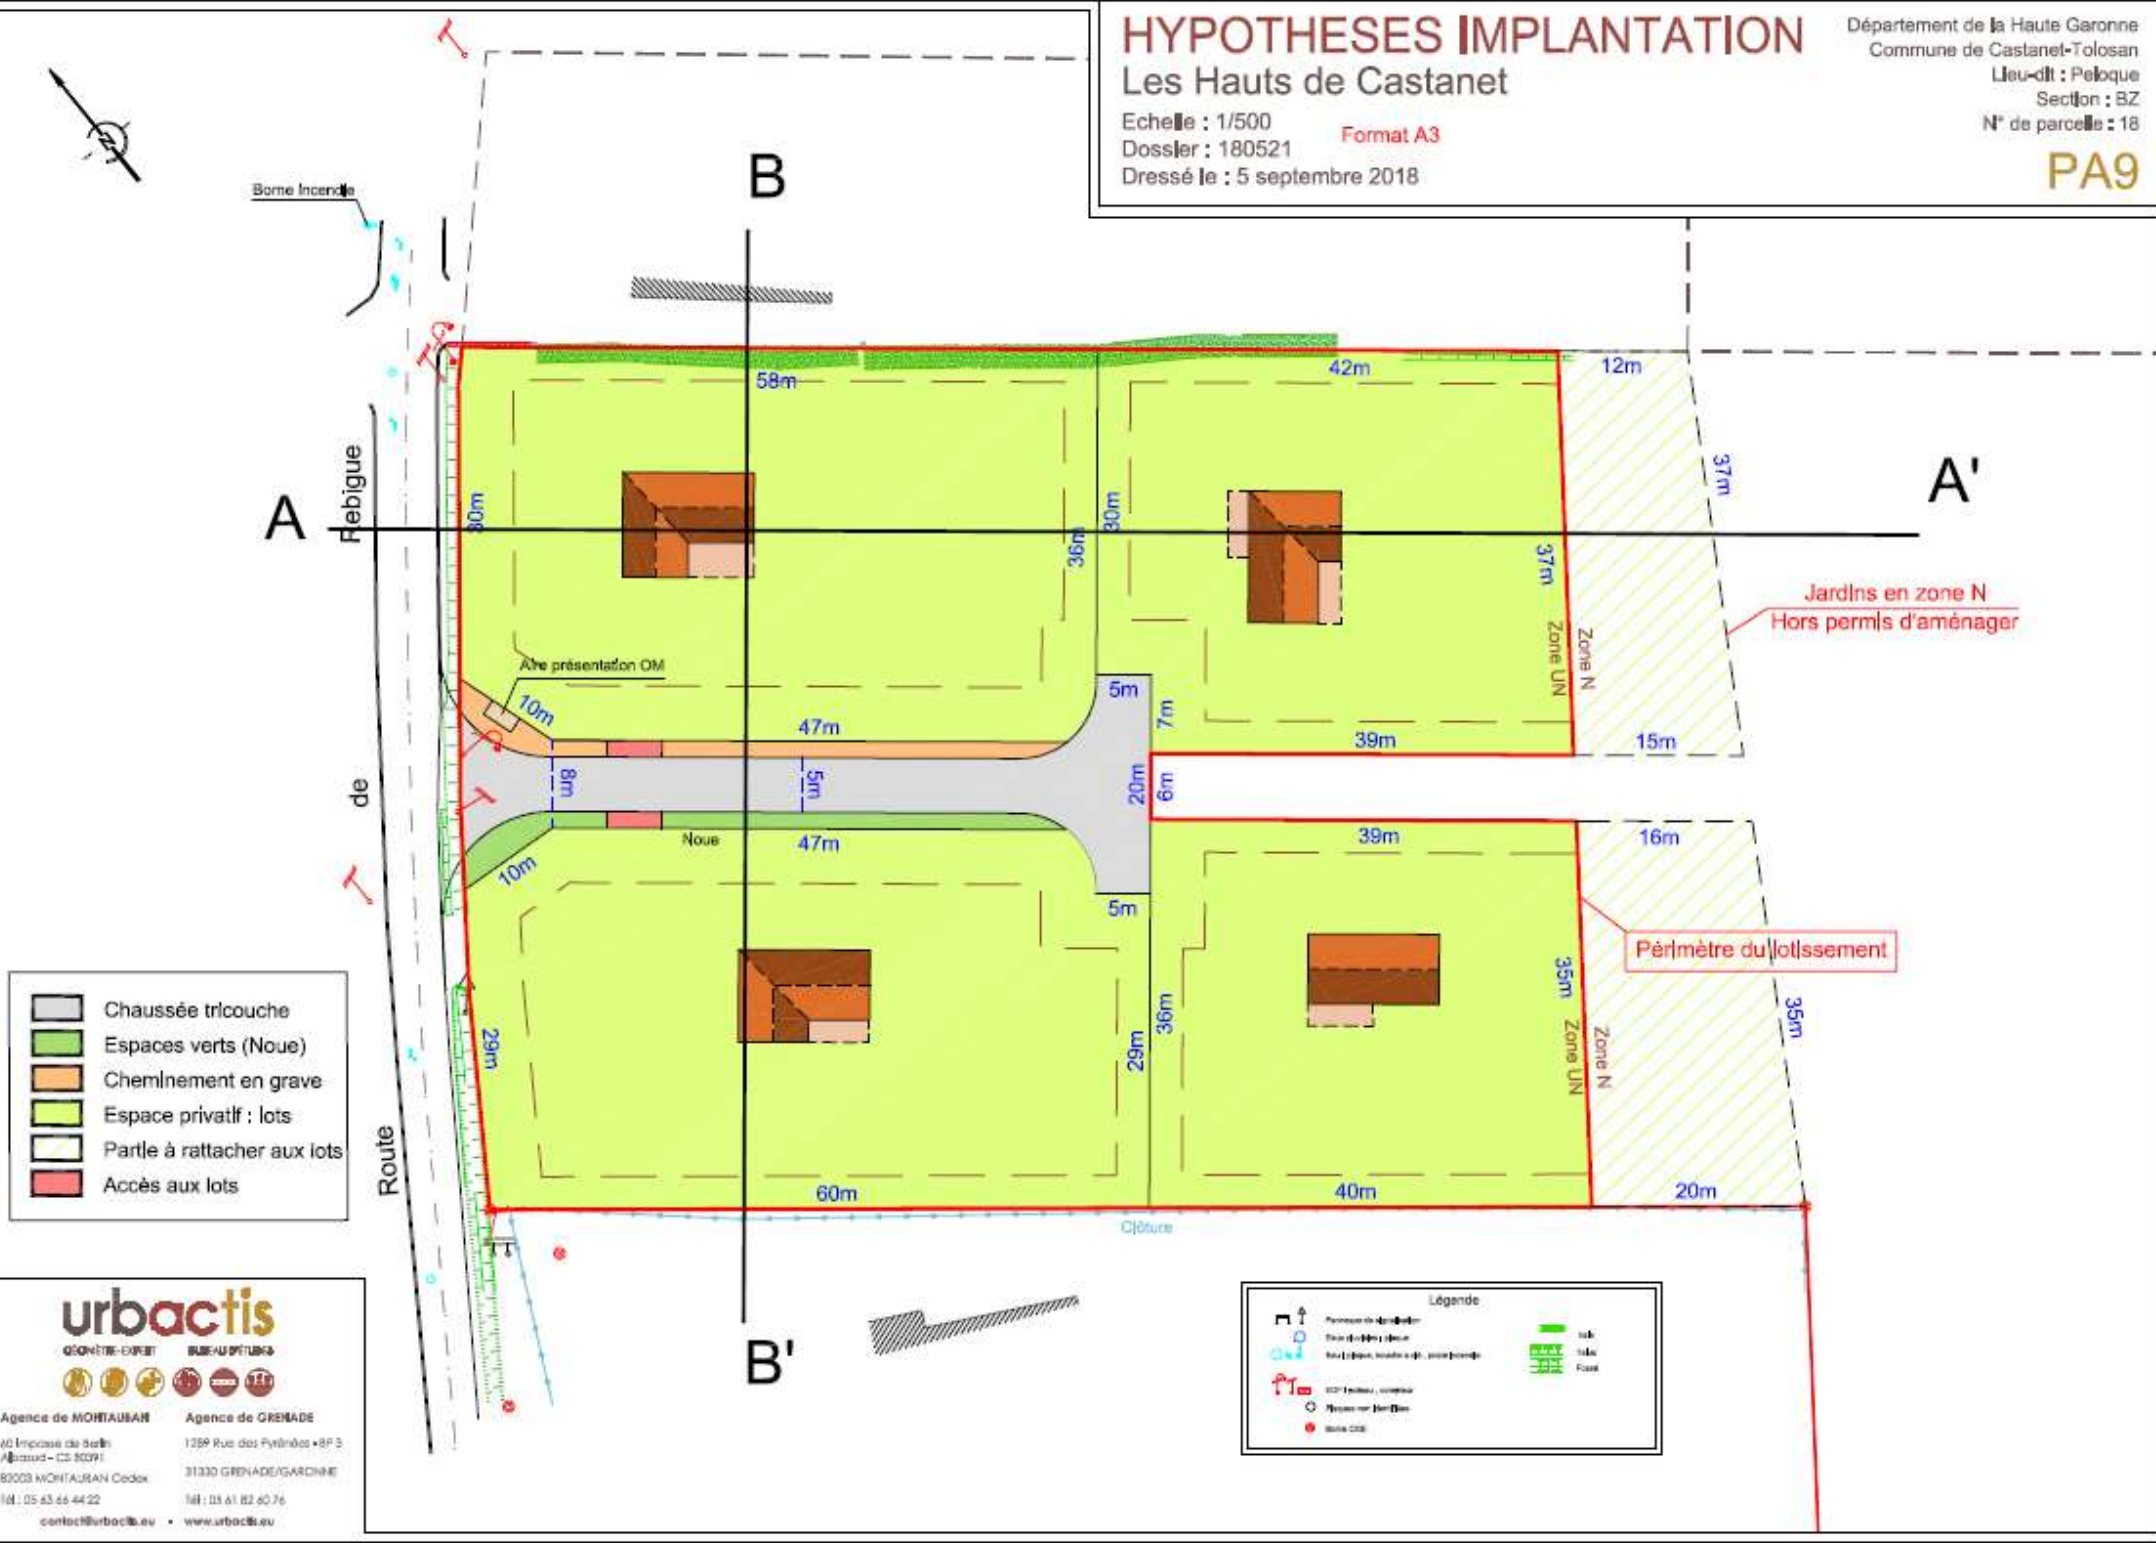

- Chaussée tricouche
- Espaces verts (Noüe)
- Cheminement en grave
- Espace privatif : lots
- Partie à rattacher aux lots
- Accès aux lots

urbactis
GÉOMÈTRE EXPERT BUREAU D'ÉTUDES

Tél : 05 63 66 44 22
contact@urbactis.eu

Agence de GRENADE 1099 Rue des Pyrénées +BP 3
31330 GRENADE/GARDINNE
Tél : 05 61 82 60 76
www.urbactis.eu

Légende

